


## P 2 - CHODNÍK

- BETONOVÁ DLAŽBA 60mm
- KLADECÍ VRSTVA F 4/8 30mm
- DRCENÉ KAMENIVO F 8/16 150mm
- ZHUTNĚNÁ PLÁŇ

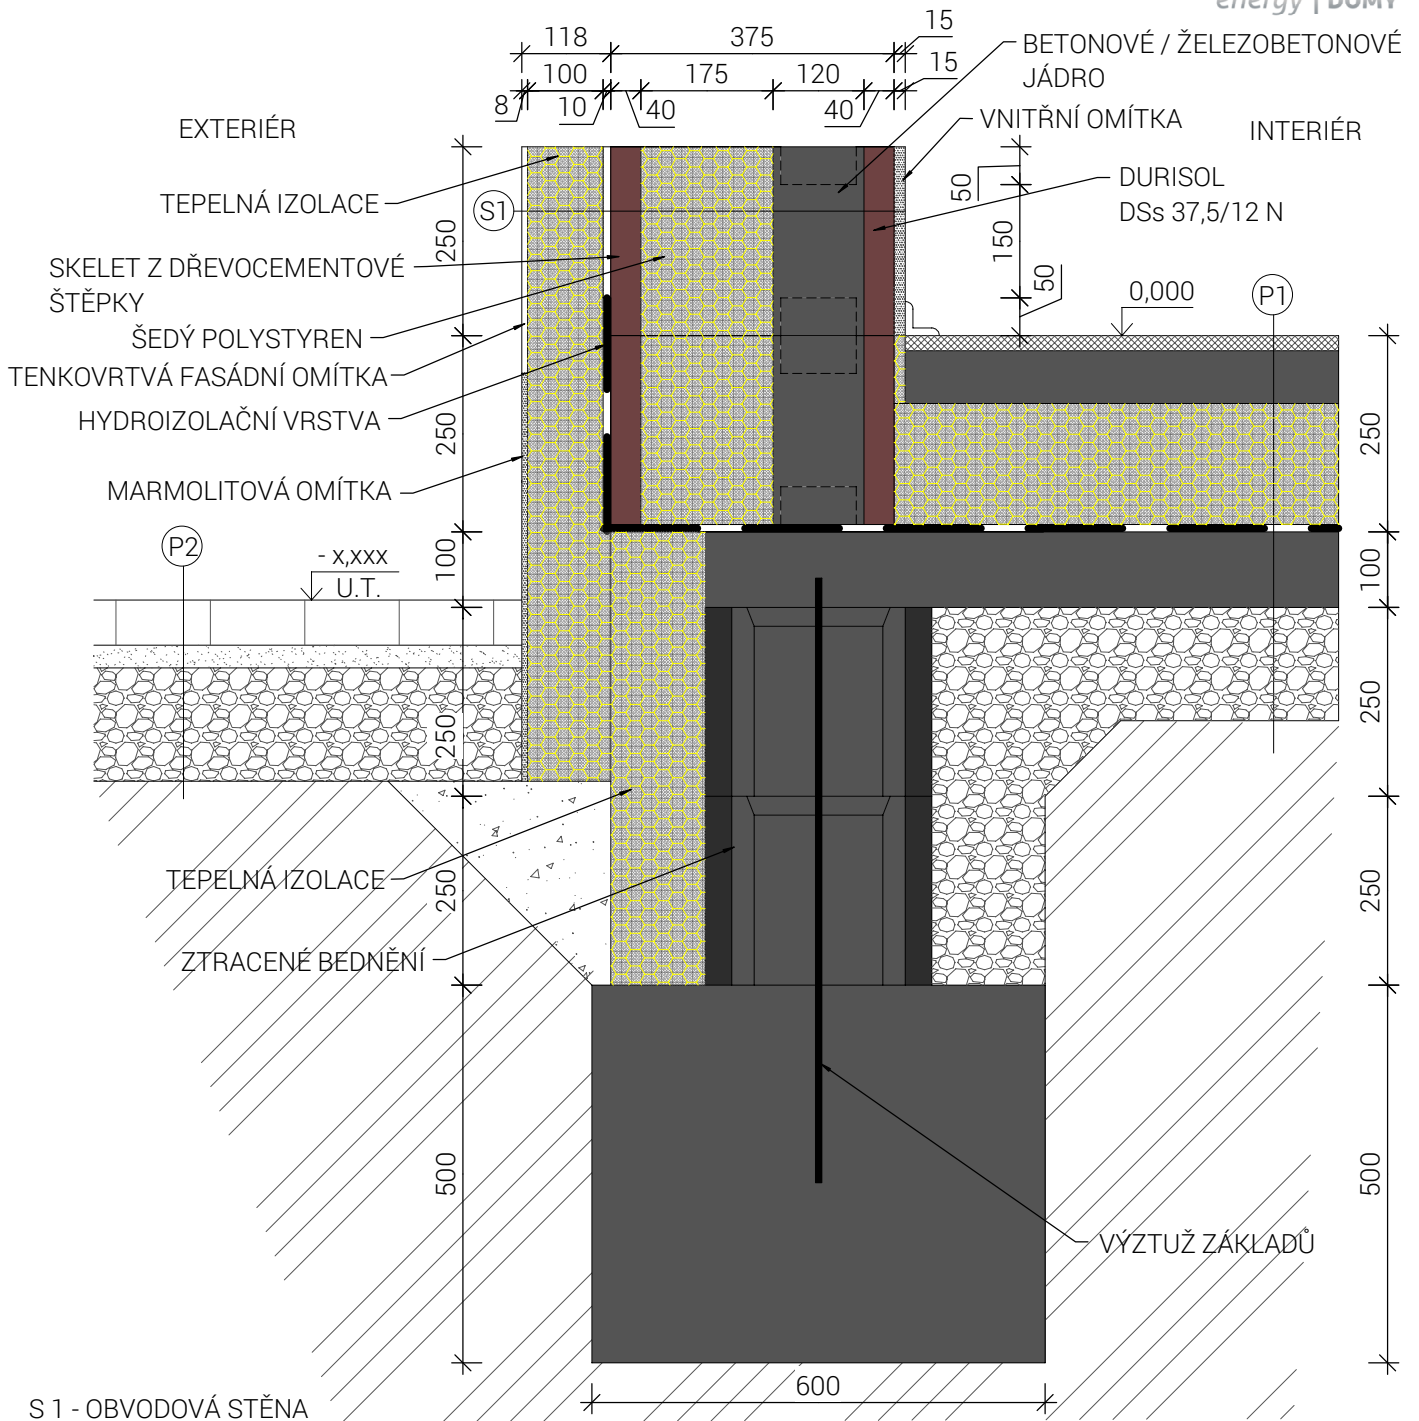

### S 1 - OBVODOVÁ STĚNA

- TENKOVRSŤVÁ OMÍTKA 2,0mm
- PROBARVENÝ PODKLADNÍ NÁTĚŘ
- SKLOVLÁKNITÁ TKANINA
- LEPÍČÍ A STĚRKOVÁ HMOTA 6mm
- TEPELNÁ IZOLACE EPS 100mm
- LEPÍČÍ VRSTVA 10mm
- DURISOL TVÁRNICE 375mm
- PENETRACE
- VNITŘNÍ JÁDROVÁ OMÍTKA 15mm
- VNITŘNÍ ŠTUKOVÁ OMÍTKA 1,5mm
- MALBA

### P 1 - PODLAHA 1.NP

- NÁŠLAPNÁ VRSTVA 20mm
- BETONOVÁ MAZANINA 70mm
- PODLAHOVÉ VYTÁPĚNÍ
- SEPARAČNÍ FOLIE
- TEP. IZOLACE EPS 160mm
- HYDROIZOLAČNÍ ASFALTOVÉ PÁSY
- PENETRAČNÍ NÁTĚŘ
- PODKLADNÍ BETONOVÁ DESKA 100mm
- ZHUTNĚNÝ ZÁSYP F 0/32 150mm
- ROSTLÝ TERÉN